


A

B

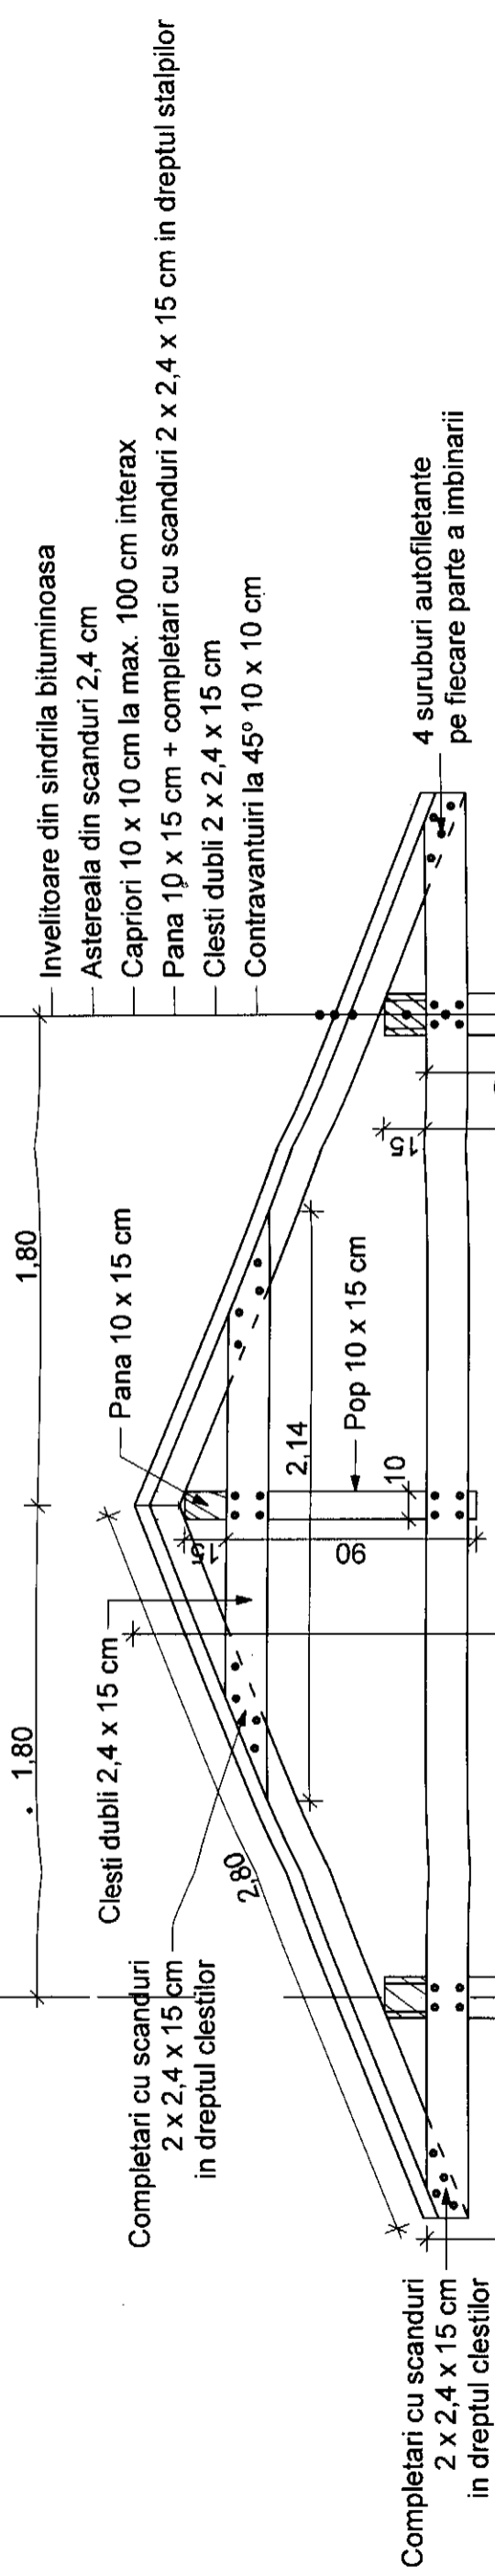

Completeri cu scanduri 2 x 2,4 x 15 cm in dreptul clestilor

Completeri cu scanduri 2 x 2,4 x 15 cm in dreptul clestilor

Clesti dubli 2,4 x 15 cm

Pana 10 x 15 cm

Pop 10 x 15 cm

Stalp 15 x 15 cm h = 2,50 m

4 suruburi autofiletante pe fiecare parte a imbinarii

Invelitoare din sindrila bituminoasa

Astereala din scanduri 2,4 cm

Capriori 10 x 10 cm la max. 100 cm interax

Pana 10 x 15 cm + completari cu scanduri 2 x 2,4 x 15 cm

Clesti dubli 2 x 2,4 x 15 cm

Contravanturii la 45° 10 x 10 cm

2,55

72^s

3,60

5,20

3,75

2,50

1,90

72^s

60

20

60

60

CTN

Pavele betonate pe strat de nisip

Pamant compactat

3,00

4,20

60

A

B

TOT MATERIALUL LEMNOS SE VA IGNIFUGA SI PROTEJA ANTISEPTIC DE CATRE FIRME ATESTATE

ORDINUL ARHITECTILOR DIN ROMANIA
4282
Dragos RUSU
Arhitect de specialitate

INTREPRINDERE INDIVIDUALA
TIMOFTE FLORIN-IOAN
F27/804/2010
PIATRA NEAMT

NUME	SEMNATURA	CERINTA	REFERAT / EXPERTIZA NR. / DATA
ELABORATOR			
SEM PROIECT			
PROIECTAT			
DESENAT			
I.I. TIMOFTE FLORIN - IOAN			
PIATRA NEAMT; F27/804/2010; CUI 27179626			
tel.: 0742.519.111; e-mail: timofte.florin.i@gmail.com			
NUME	SEMNATURA	SCARA:	
ing. Timofte Florin		1/25	
arb. Rusu Dragos			
arb. Rusu Dragos			
Beneficiar:		COMUNA BICAZU ARDELEAN	
Proiect:		CONSTRUIRE POPAS TURISTIC IN SATUL TELEC. COMUNA BICAZU ARDELEAN, JUDETUL NEAMT	
Denumire plansa:		SECTIUNE TRANSVERSALA	
Data:		09.2017	
Proiect:		42/2017	
Faza:		P.Th.	
Plansa:		A4	