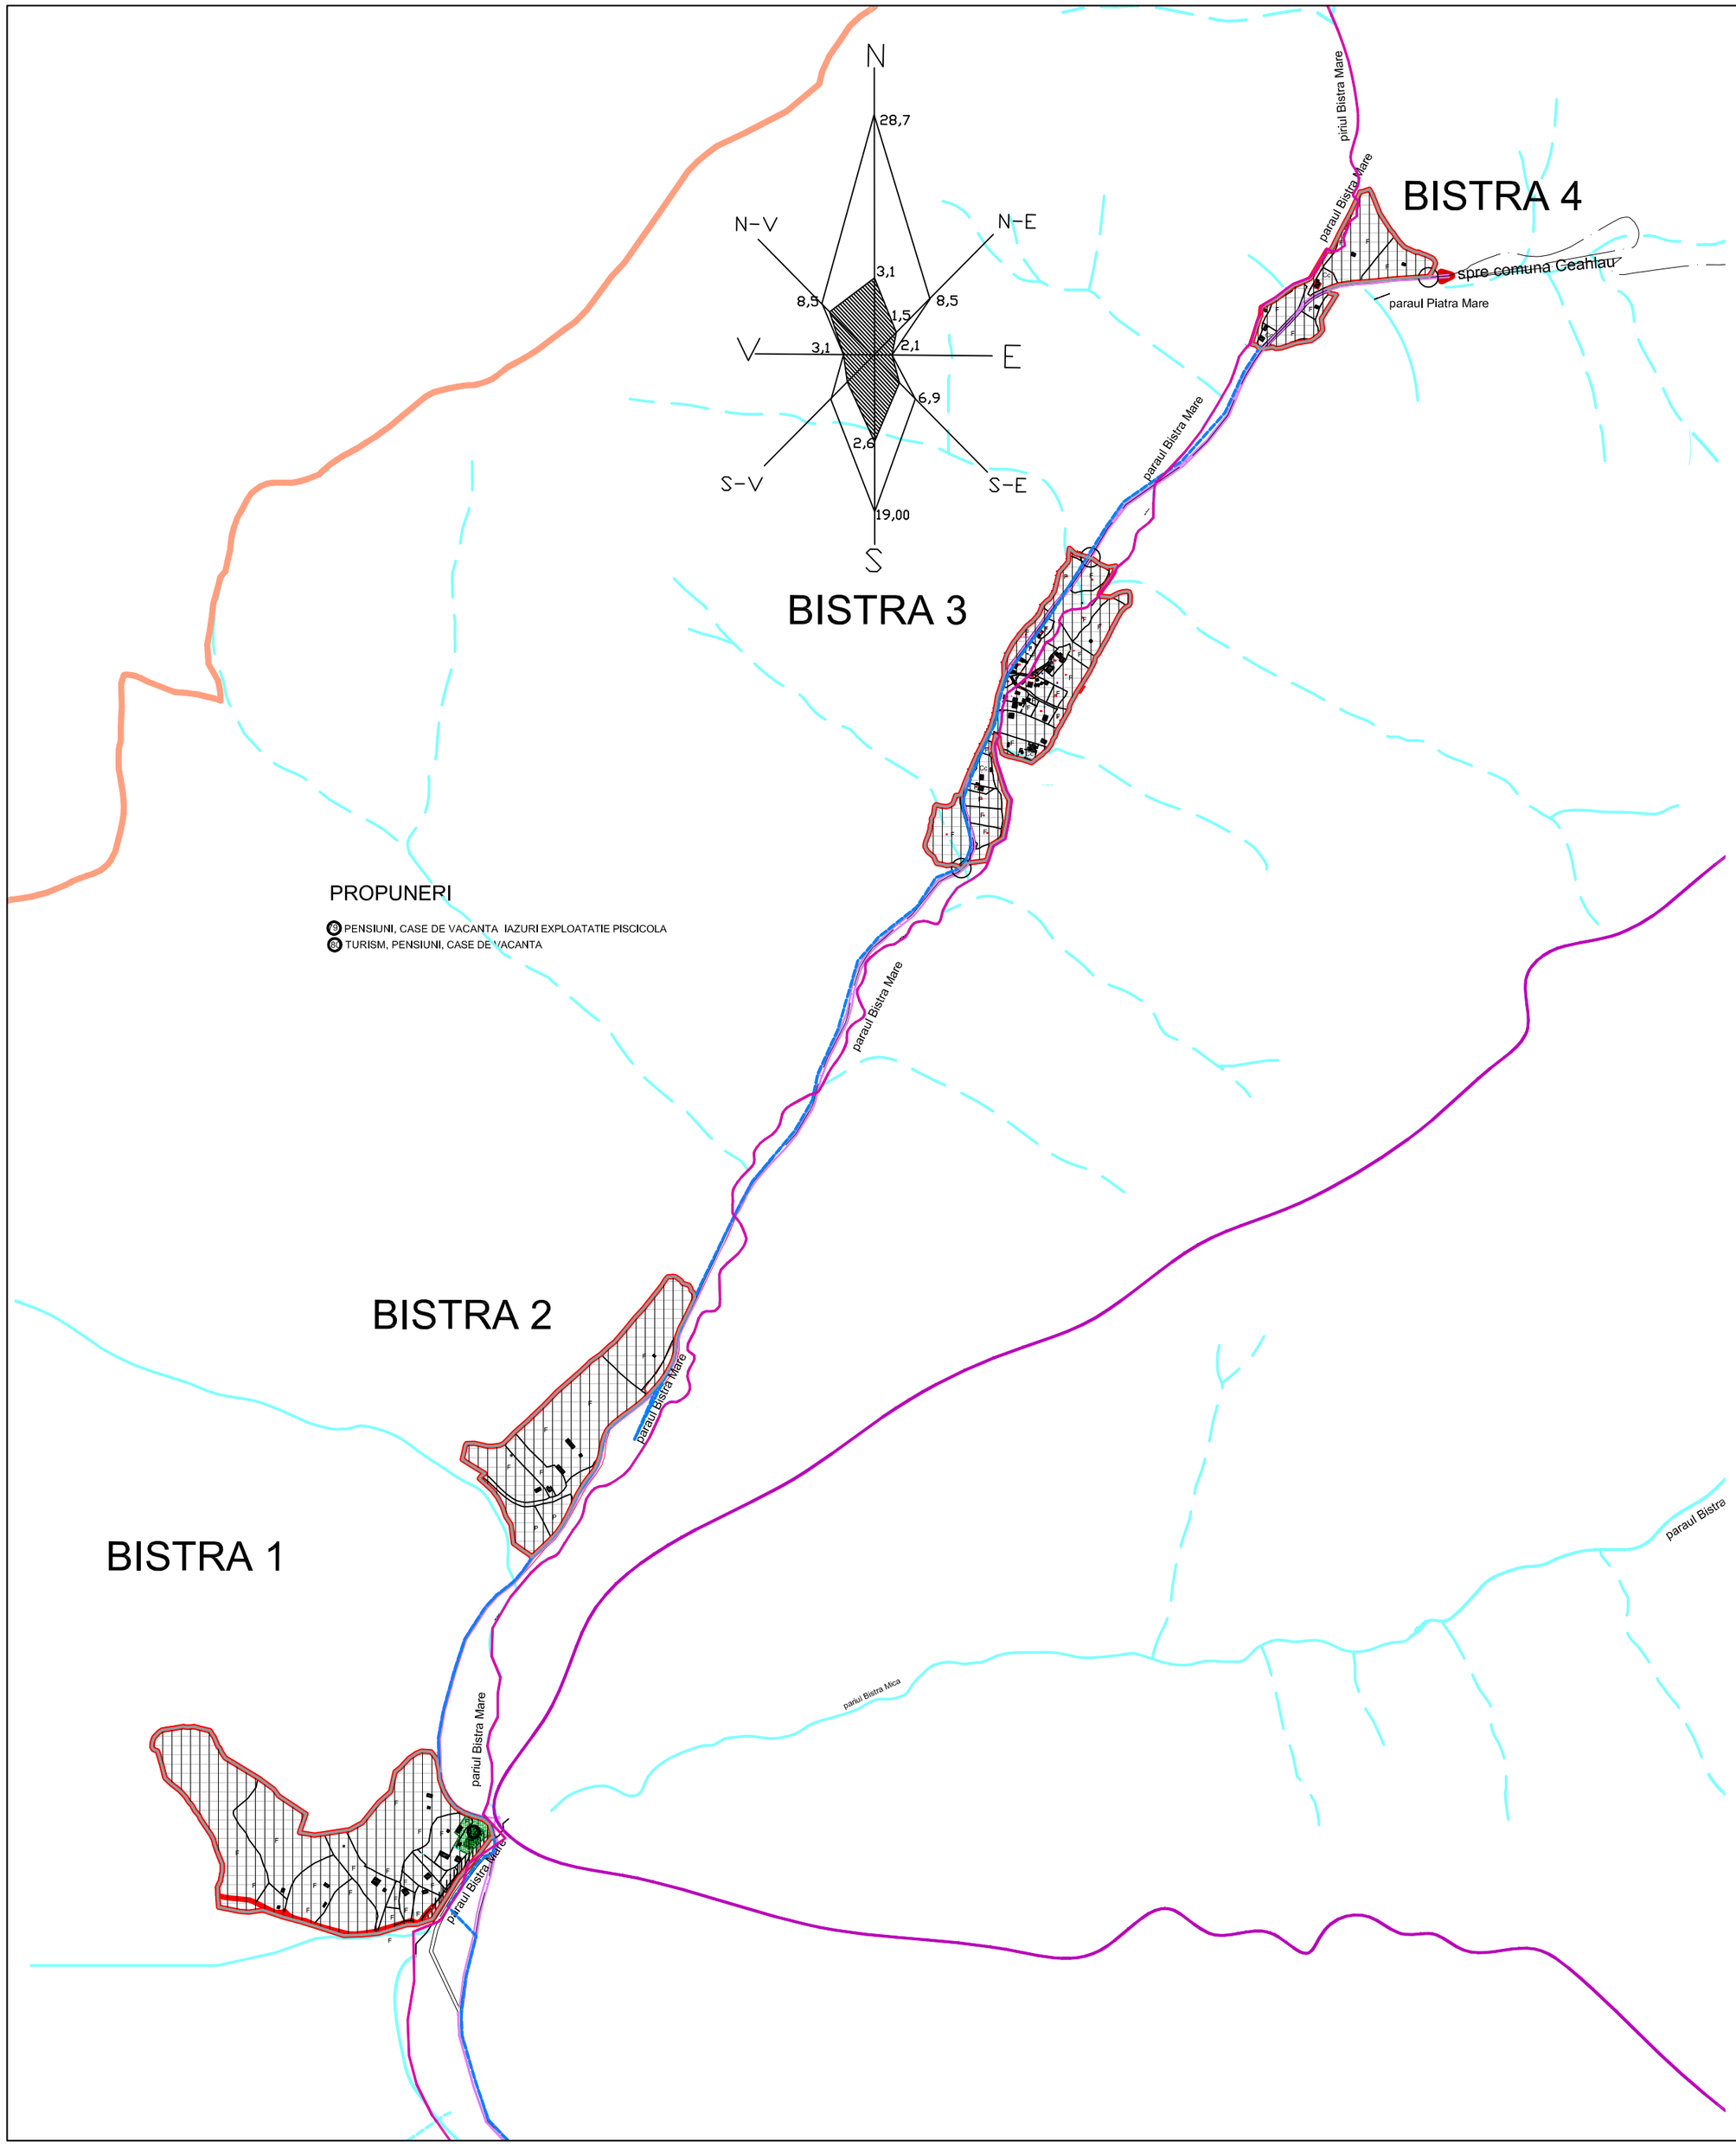

P.U.G. PLAN URBANISTIC GENERAL

COMUNA

BICAZU ARDELEAN

J U D E T U L N E A M T

4.3 REGLEMENTARI ECHIPARE EDILITARA - ALIMENTARE CU APA SI CANALIZARE

LEGENDA

EXISTENT PROPUS **ALIMENTARE CU APA**

- CAPTARE DE APA EXISTENTA
- REZERVOR APA EXISTENT
- GOSPODARIE DE APA- STATIE DE DE CLORINARE -PROIECTATA
- A — CONDUCTA ADUCTIUNE PEHD EXISTENTA
- CONDUCTA DISTRIBUTIE ALIMENTARE CU APA PEHD PE140 IN CURS DE EXECUTIE
- RETEA DE DISTRIBUTIE A APEI POTABILE - PROPUSE

CANALIZARE

- CONDUCTA REFULARE STSTIE POMPE UZATE - PROIECTATA (CONFORM SF SCD FINDESING SRL)
- RETEA DE CANALIZARE A APEI UZATE MENAJERE PROPUSA (CONFORM SF SC FINDEDING SRL)
- SPAU STATIEI POMPARE APE UZATE- PROIECTAT (conform SF)
- STATIE DE EPURARE APE UZATE -PROIECTATA (CONFORM SF SC FINDESING SRL)
- SUPRAFETE INTRODUSE IN INTRAVILAN

Verificator				
Expert				
VERIFICATORI EXPERT	NUME	SEMNATURA	CERINTA	REFERAT /EXPERTIZA NR/DATA

S.C. M TECH PROIECT SRL
J27/ 855/2004 P.Neamt

Beneficiar : Consiliul Local al Comunei Bicazu Ardelean, jud. Neamt

Proiect nr. 5/12009

REACTUALIZARE PLAN URBANISTIC GENERAL

FAZA PUG

SPECIFICATIE	NUME	SEMNATURA
Sef proiect	arh.Magdalena Sinilon	
Intocmit	ing. Radu Bellanu	
Desenat	Angela Macovei	

Scara 1:5000

2013

REGLEMENTARI-ECHIPARE EDILITARA SAT TELEC ZONA BISTRA 1,2,3 SI 4

Plansa nr. 4,3