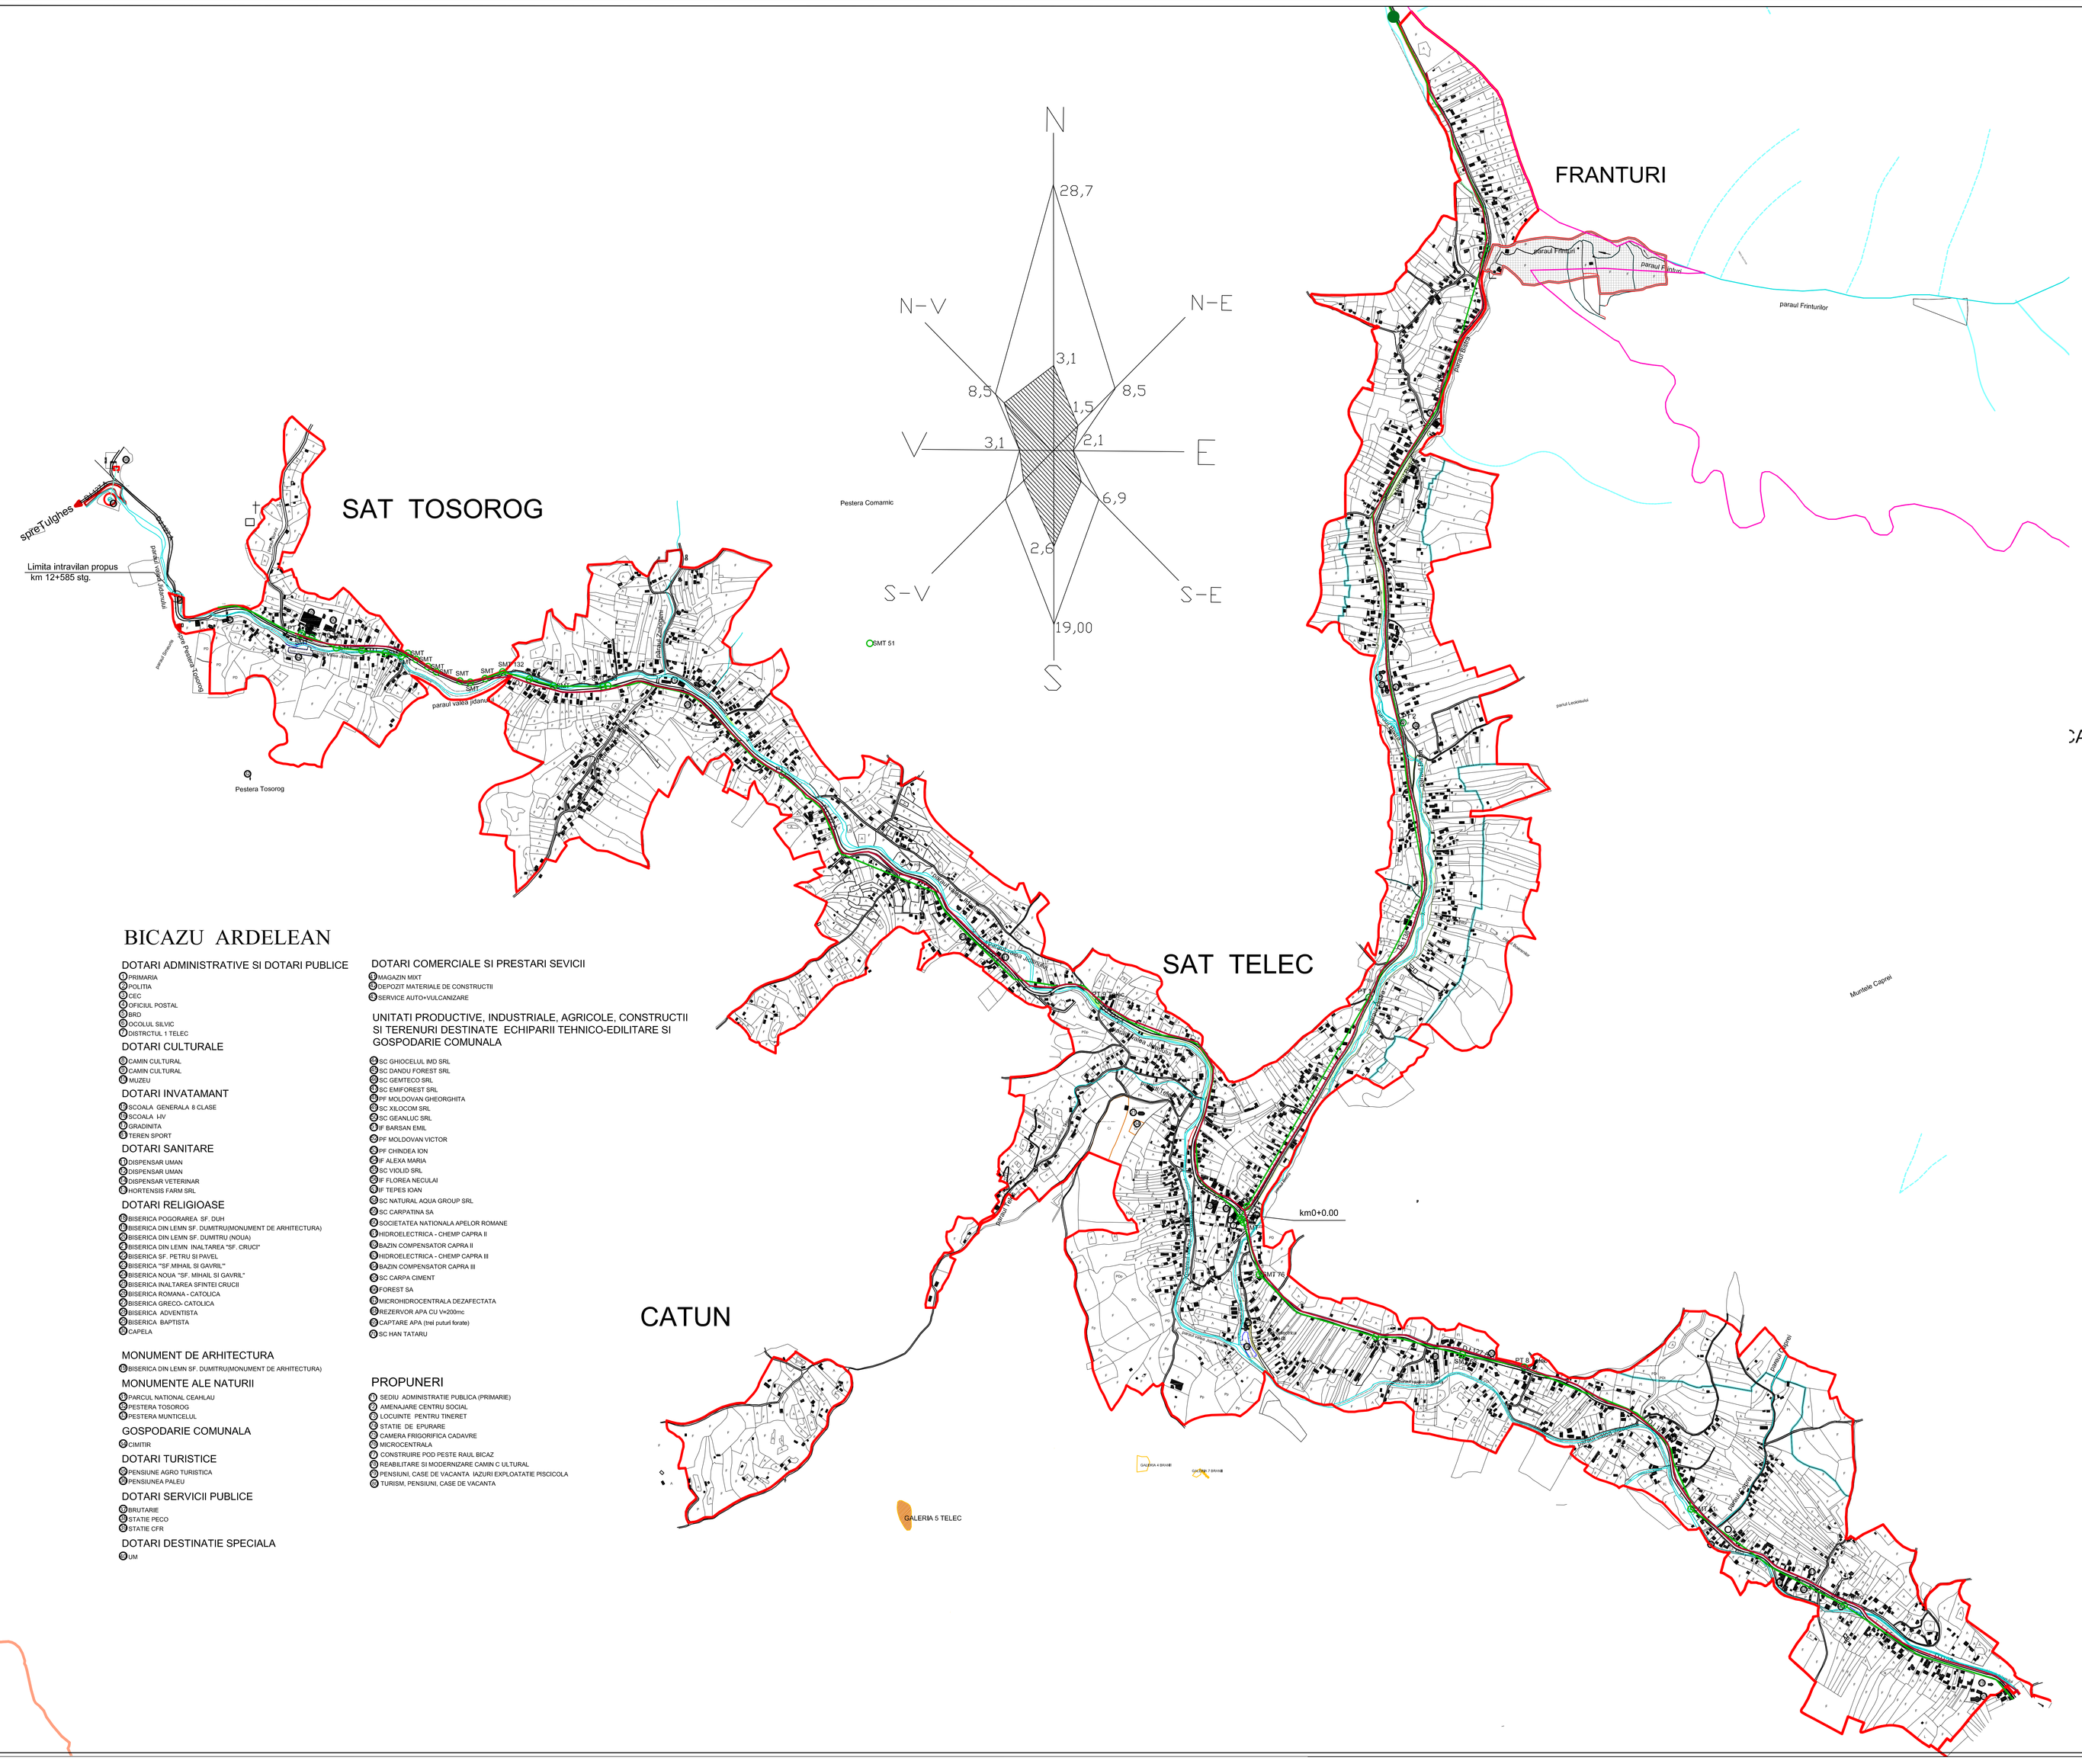

P.U.G.	PLAN URBANISTIC GENERAL

COMUNA

BICAZU ARDELEAN

J U D E T U L N E A M T

4.5	REGLEMENTARI ECHIPARE EDILITARA - ENERGIE ELECTRICA SI TELECOMUNICATII

LEGENDA

EXISTENT PROPUS **ALIMENTARE CU ENERGIE ELECTRICA**

- LINIE ELECTRICA AERIANA DE 110KV (existenta)
- LINIE ELECTRICA AERIANA DE 220KV(existenta)
- SMT — LINIE MEDIE DE 20KV/ 0.4 KV(existenta)
- E — LINIE ELECTRICA AERIANA DE 20KV/ 0.4 KV(propusa)
- 31 — POST DE TRANSFORMARE MT/JT (existent)
- PT — POST DE TRANSFORMARE MT/JT AERIAN(propus)

TELECOMUNICATII

- -Tr+Ti - TRASIU TELEFONIC RURAL SI INTERURBAN(existent)
- -Tc+TO- CABLU INTERRURBAN +FIBRA OPTICA IN SAPATURA
- CENTRALA TERMICA

SUPRAFETE INTRODUSE IN INTRAVILAN

BICAZU ARDELEAN

DOTARI ADMINISTRATIVE SI DOTARI PUBLICE

- 1 PRIMARIA
- 2 POLITIA
- 3 CEC
- 4 OFICIUL POSTAL
- 5 IMIO
- 6 OCOLUL SILVIC
- 7 DISTRICTUL 1 TELEC

DOTARI CULTURALE

- 8 CAMIN CULTURAL
- 9 CAMIN CULTURAL
- 10 MUZEU

DOTARI INVATAMANT

- 11 SCOALA GENERALA 8 CLASE
- 12 SCOALA IAV
- 13 GRADINITA
- 14 TEREN SPORT

DOTARI SANITARE

- 15 DISPENSAR UMAN
- 16 DISPENSAR UMAN
- 17 DISPENSAR VETERINAR
- 18 HORTENSIS FARM SRL

DOTARI RELIGIOASE

- 19 BISERICA POGORAREA SF. DUH
- 20 BISERICA DIN LEMN SF. DUMITRU(MONUMENT DE ARHITECTURA)
- 21 BISERICA DIN LEMN SF. DUMITRU (NOUA)
- 22 BISERICA DIN LEMN INALTAREA "SF. CRUCI"
- 23 BISERICA SF. PETRU SI PAVEL
- 24 BISERICA "SF.MIHAIL SI GAVRIL"
- 25 BISERICA NOUA "SF. MIHAIL SI GAVRIL"
- 26 BISERICA INALTAREA SFINTEI CRUCII
- 27 BISERICA ROMANA - CATOLICA
- 28 BISERICA GRECO- CATOLICA
- 29 BISERICA ADVENTISTA
- 30 BISERICA BAPTISTA
- 31 CAPELA

MONUMENT DE ARHITECTURA

- 20 BISERICA DIN LEMN SF. DUMITRU(MONUMENT DE ARHITECTURA)

MONUMENTE ALE NATURII

- 32 PARCUL NATIONAL CEAHLAU
- 33 PESTERA TOSOROG
- 34 PESTERA MUNTICELUL

GOSPODARIE COMUNALA

- 35 CIMITIR

DOTARI TURISTICE

- 36 PENSIUNE AGRO TURISTICA
- 37 PENSIUNEA PALEU

DOTARI SERVICII PUBLICE

- 38 BRUTARIE
- 39 STATIE PECO
- 40 STATIE CFR

DOTARI DESTINATIE SPECIALA

- 41 UM

DOTARI COMERCIALE SI PRESTARI SEVICII

- 42 MAGAZIN MIXT
- 43 DEPOZIT MATERIALE DE CONSTRUCTII
- 44 SERVICE AUTO+VULCANIZARE

UNITATI PRODUCTIVE, INDUSTRIALE, AGRICOLE, CONSTRUCTII SI TERENURI DESTINATE ECHIPARII TEHNICO-EDILITARE SI GOSPODARIE COMUNALA

- 45 SC GHIOCELUL IMO SRL
- 46 SC DANDU FOREST SRL
- 47 SC GEMTECO SRL
- 48 SC EMIFOREST SRL
- 49 PF MOLDOVAN GHEORGHITA
- 50 SC XILOCOM SRL
- 51 SC GEANLUC SRL
- 52 IF BARSAN EMIL
- 53 PF MOLDOVAN VICTOR
- 54 PF CHINDEA ION
- 55 IF ALEXA MARIA
- 56 SC VIOLID SRL
- 57 IF FLOREA NICULAI
- 58 IF TEPES IOAN
- 59 SC NATURAL AQUA GROUP SRL
- 60 SC CARPATINA SA
- 61 SOCIETATEA NATIONALA APELOR ROMANE
- 62 HIDROELECTRICA - CHEMP CAPRA II
- 63 BAZIN COMPENSATOR CAPRA II
- 64 HIDROELECTRICA - CHEMP CAPRA III
- 65 BAZIN COMPENSATOR CAPRA III
- 66 SC CARPA CIMENT
- 67 FOREST SA
- 68 MICROHIDROCENTRALA DEZAFECTATA
- 69 REZERVOR APA CU V=200mc
- 70 CAPTARE APA (trei puturi forate)
- 71 SC HAN TATARU

PROPUNERI

- 72 SEDIU ADMINISTRATIE PUBLICA (PRIMARIE)
- 73 AMENAJARE CENTRU SOCIAL
- 74 LOCUINTE PENTRU TINERET
- 75 STATIE DE EPURARE
- 76 CAMERA FRIGORIFICA CADAVRE
- 77 MICROCENTRALA
- 78 CONSTRUIRE POD PESTE RAUL BICAZ
- 79 REABILITARE SI MODERNIZARE CAMIN C ULTURAL
- 80 PENSIUNI, CASE DE VACANTA IAZURI EXPLOATATIE PISCICOLA
- 81 TURISM, PENSIUNI, CASE DE VACANTA

Verificator					
Verificator					
ŞEF PROIECT / ŞEF S.C.	NUME	SEMNATURA	CERINŢA	REFERAT /EXPERTIZA NR/DATA	
S.C. M TECH PROIECT SRL J27/ 855/2004 P.Neamt				Beneficiar / Consiliul Local al Comunei Bicazu Ardelean, jud. Neamt	Proiect 01/2008
SPECIFICAŢIE	NUME	SEMNĂTURA	Scara 1:5000	REACTUALIZARE PLAN URBANISTIC GENERAL	FAZA PUG
Şef proiect	ing. Magdalena Sinitar				
Proiectat	ing. Radu Bellenu		2013	REGLEMENTARI-ECHIPARE EDILITARA SAT TELEC	4.5
Desenat	Arcadie Răscoveţ				