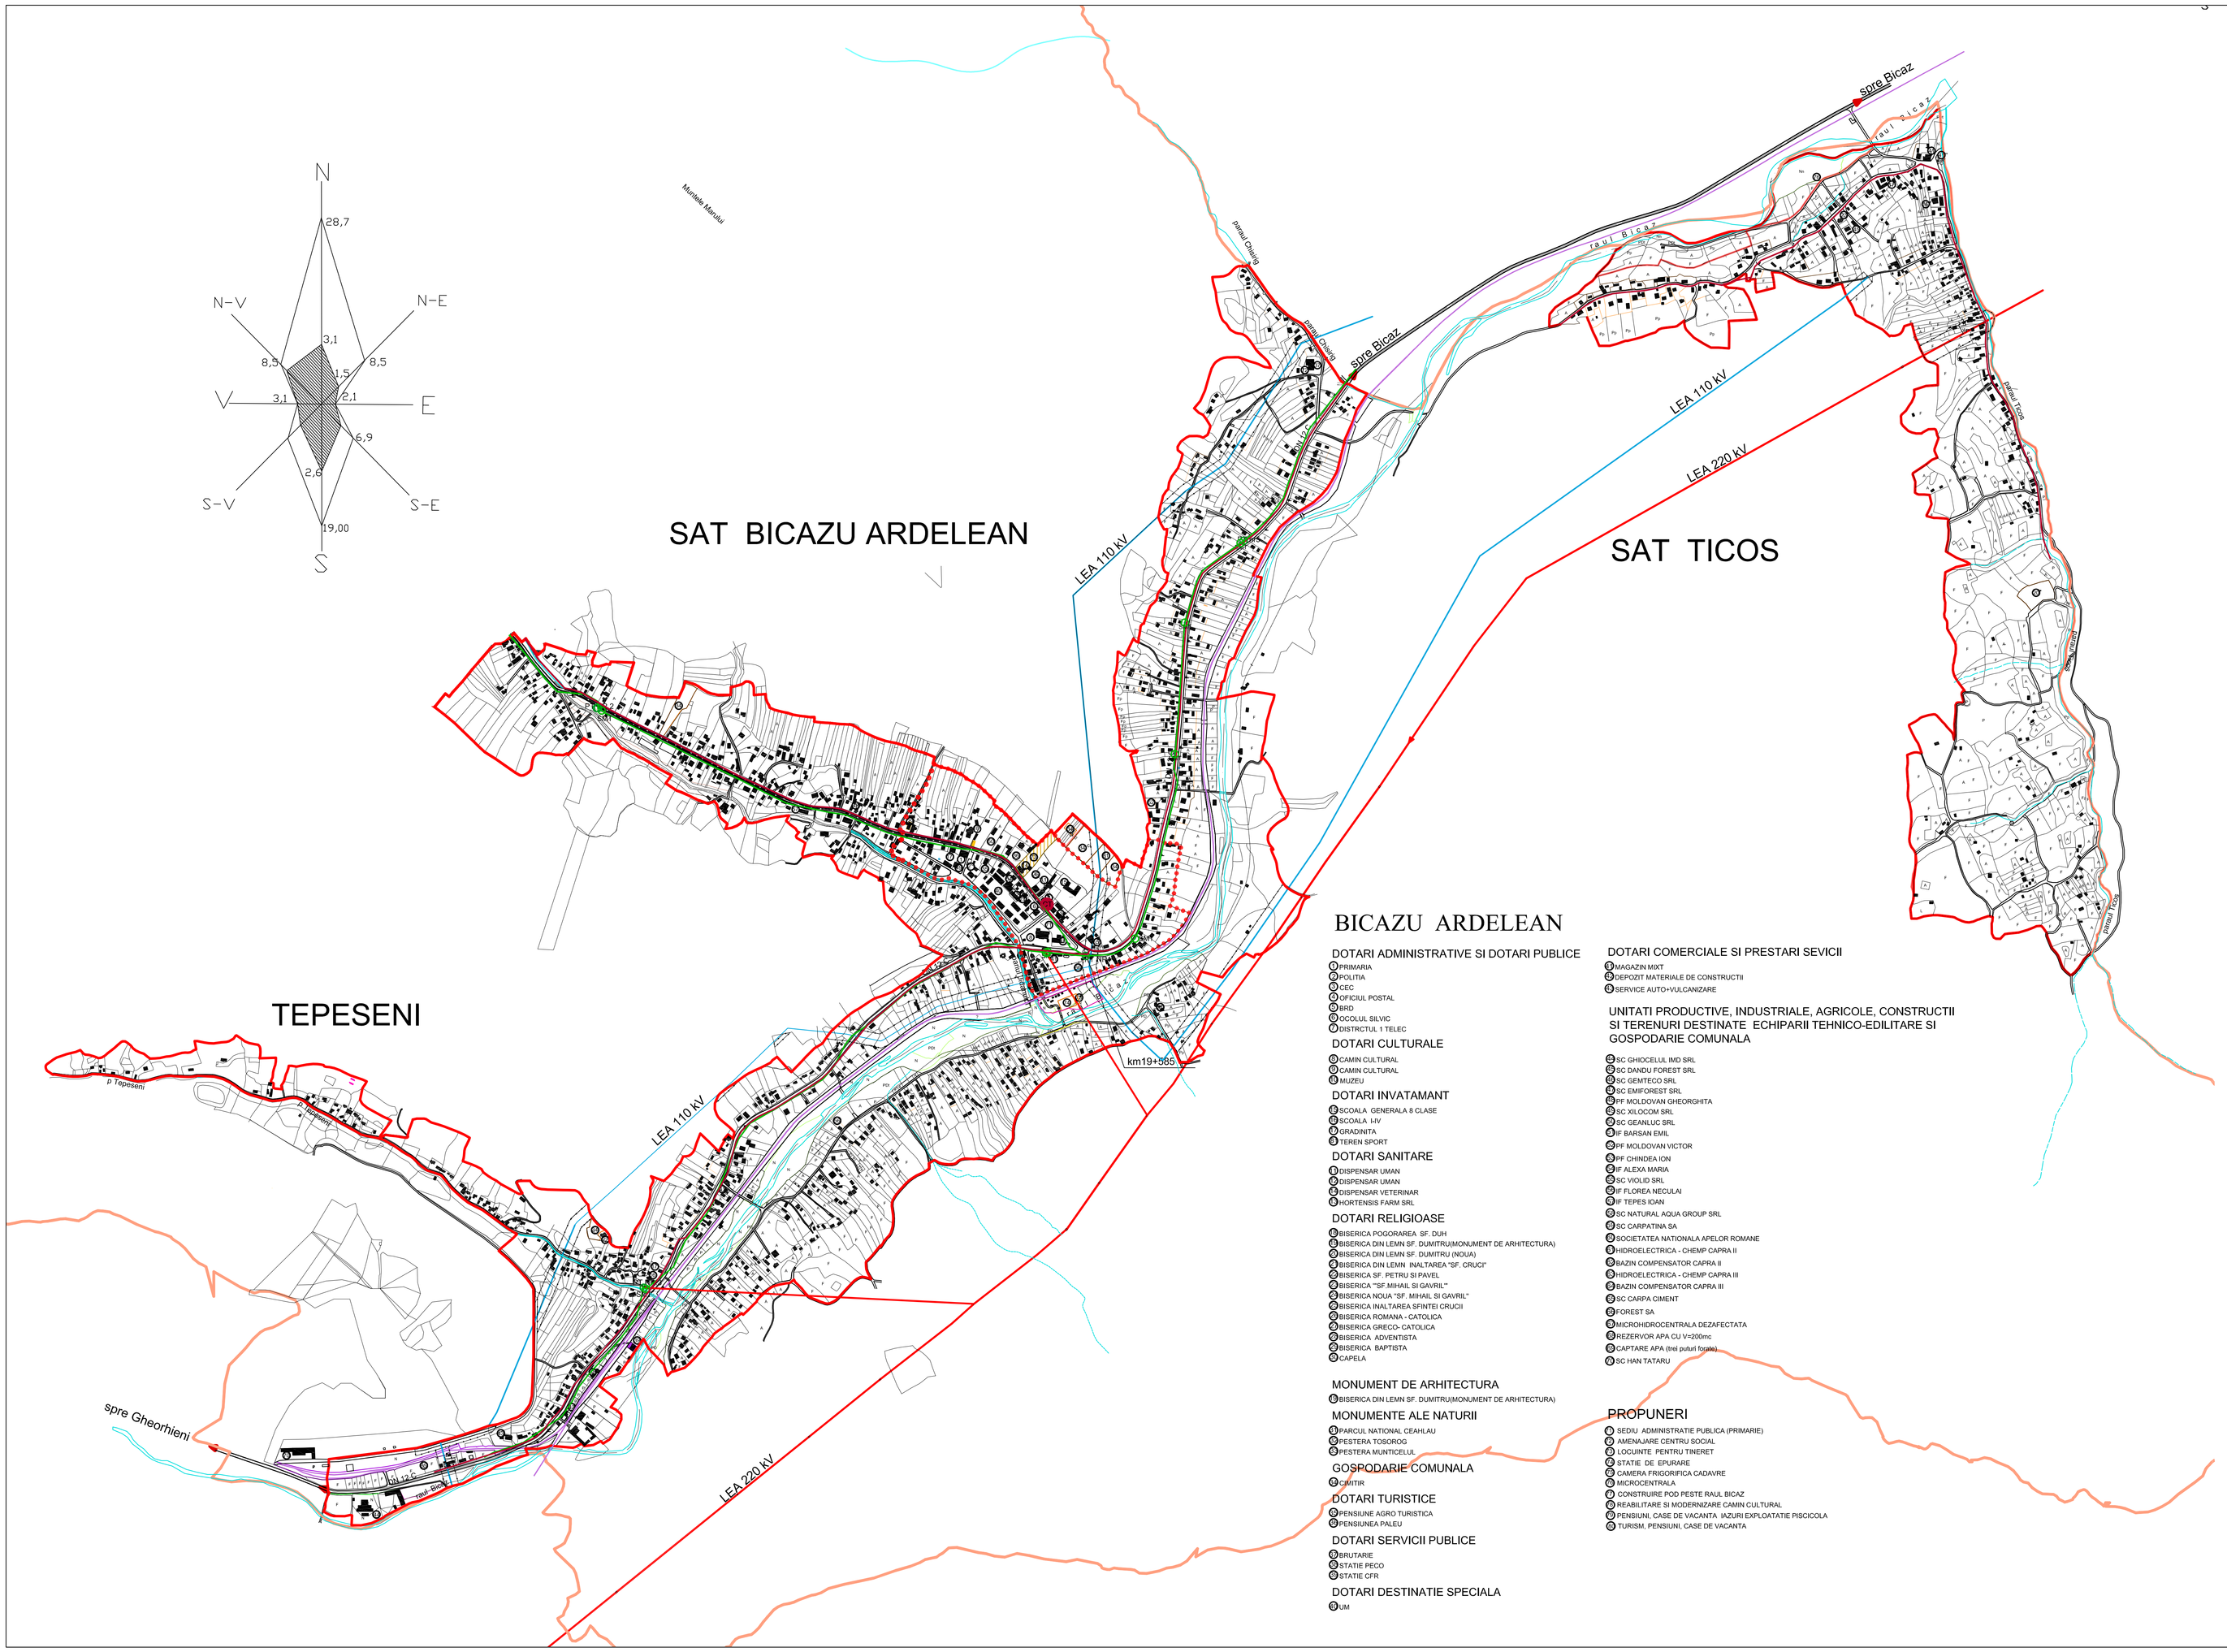

P.U.G. PLAN URBANISTIC GENERAL

COMUNA

BICAZU ARDELEAN

J U D E T U L N E A M T

4.4 REGLEMENTARI ECHIPARE EDILITARA - ALIMENTARE CU ENERGIE ELECTRICA SI TELECOMUNICATII

LEGENDA

EXISTENT PROPUS **ALIMENTARE CU ENERGIE ELECTRICA**

- LINIE ELECTRICA AERIANA DE 110KV (existenta)
- LINIE ELECTRICA AERIANA DE 220KV(existenta)
- SMT — LINIE MEDIE DE 20KV/ 0.4 KV(existenta)
- E — LINIE ELECTRICA AERIANA DE 20KV/ 0.4 KV(propusa)
- PT — POST DE TRANSFORMARE MT/JT (existent)
- PT — POST DE TRANSFORMARE MT/JT AERIAN(propus)

TELECOMUNICATII

- -Tr+Ti - TRASIU TELEFONIC RURAL SI INTERURBAN(existent)
- -Tc+TO- CABLU INTERRURBAN +FIBRA OPTICA IN SAPATURA
- CENTRALA TERMICA

SUPRAFETE INTRODUSE IN INTRAVILAN

BICAZU ARDELEAN

DOTARI ADMINISTRATIVE SI DOTARI PUBLICE

1. PRIMARIA
2. POLITIA
3. CEC
4. OFICIUL POSTAL
5. BRD
6. SCOLUL SILVIC
7. DISTRCTUL 1 TELEC

DOTARI CULTURALE

1. CAMIN CULTURAL
2. CAMIN CULTURAL
3. MUZEU

DOTARI INVATAMANT

1. SCOALA GENERALA 8 CLASE
2. SCOALA I-IV
3. GRADINITA
4. TEREN SPORT

DOTARI SANITARE

1. DISPENSAR UMAN
2. DISPENSAR UMAN
3. DISPENSAR VETERINAR
4. HORTENSIS FARM SRL

DOTARI RELIGIOASE

1. BISERICA POGORAREA SF. DUH
2. BISERICA DIN LEMN SF. DUMITRU(MONUMENT DE ARHITECTURA)
3. BISERICA DIN LEMN SF. DUMITRU (NOUA)
4. BISERICA DIN LEMN INALTAREA "SF. CRUCI"
5. BISERICA SF. PETRU SI PAVEL
6. BISERICA "SF.MIHAIL SI GAVRIL"
7. BISERICA NOUA "SF. MIHAIL SI GAVRIL"
8. BISERICA INALTAREA SFINTEI CRUCII
9. BISERICA ROMANA - CATOLICA
10. BISERICA GRECO- CATOLICA
11. BISERICA ADVENTISTA
12. BISERICA BAPTISTA
13. CAPELA

MONUMENT DE ARHITECTURA

1. BISERICA DIN LEMN SF. DUMITRU(MONUMENT DE ARHITECTURA)

MONUMENTE ALE NATURII

1. PARCUL NATIONAL CEAHLAU
2. PESTERA TOSOROG
3. PESTERA MUNTICELUL

GOSPODARIE COMUNALA

1. CIMITIR

DOTARI TURISTICE

1. PENSIUNE AGRO TURISTICA
2. PENSIUNEA PALEU

DOTARI SERVICII PUBLICE

1. BIRUTARIE
2. STATIE PECO
3. STATIE CFR

DOTARI DESTINATIE SPECIALA

1. UM

DOTARI COMERCIALE SI PRESTARI SEVICII

1. MAGAZIN MIXT
2. DEPOZIT MATERIALE DE CONSTRUCTII
3. SERVICE AUTO+VULCANIZARE

UNITATI PRODUCTIVE, INDUSTRIALE, AGRICOLE, CONSTRUCTII SI TERENURI DESTINATE ECHIPARII TEHNICO-EDILITARE SI GOSPODARIE COMUNALA

1. SC GHIOCELUL IMD SRL
2. SC DANDU FOREST SRL
3. SC GEMTECO SRL
4. SC EMIFOREST SRL
5. PF MOLDOVAN GHEORGHITA
6. SC XILOCOM SRL
7. SC GEANLUC SRL
8. IF BARSAN EMIL
9. PF MOLDOVAN VICTOR
10. PF CHINDEA ION
11. IF ALEXA MARIA
12. SC VIOLID SRL
13. IF FLOREA NECULAI
14. IF TEPES IOAN
15. SC NATURAL AQUA GROUP SRL
16. SC CARPATINA SA
17. SOCIETATEA NATIONALA APELOR ROMANE
18. HIDROELECTRICA - CHEMP CAPRA II
19. BAZIN COMPENSATOR CAPRA II
20. HIDROELECTRICA - CHEMP CAPRA III
21. BAZIN COMPENSATOR CAPRA III
22. SC CARPA CIMENT
23. FOREST SA
24. MICROHIDROCENTRALA DEZAFECTATA
25. REZERVOR APA CU V=200mc
26. CAPTARE APA (trei puturi forate)
27. SC HAN TATARU

PROPUNERI

1. SEDIU ADMINISTRATIE PUBLICA (PRIMARIE)
2. AMENAJARE CENTRU SOCIAL
3. LOCUINTE PENTRU TINERET
4. STATIE DE EPURARE
5. CAMERA FRIGORIFICA CADAVRE
6. MICROCENTRALA
7. CONSTRUIRE POD PESTE RAUL BICAZ
8. REABILITARE SI MODERNIZARE CAMIN CULTURAL
9. PENSIUNI, CASE DE VACANTA IAZURI EXPLOATATIE PISICICOLA
10. TURISM, PENSIUNI, CASE DE VACANTA

Verificator Expert					
VERIFICATORI EXPERTI	NUME	SEMNATURA	CERINTA	REFERAT /EXPERTIZA NR/DATA	
S.C. M TECH PROIECT SRL J27/ 855/2004 P.Neamt				Beneficiar : Consiliul Local al Comunei Bicazu Ardelean, jud. Neamt	Proiect nr. 2/2009
SPECIFICATIE	NUME	SEMNATURA	Scara 1:5000	REACTIUNI DE PLAN URBANISTIC GENERAL	FAZA PUG
Sef proiect	arh.Magdalena Sirbon				
Intocmit	ing. Radu Bellanu		2013	REGLEMENTARI-ECHIPARE EDILITARA sat Bicazu Ardelean si Ticos	4.4
Desenat	Angela Macovei				