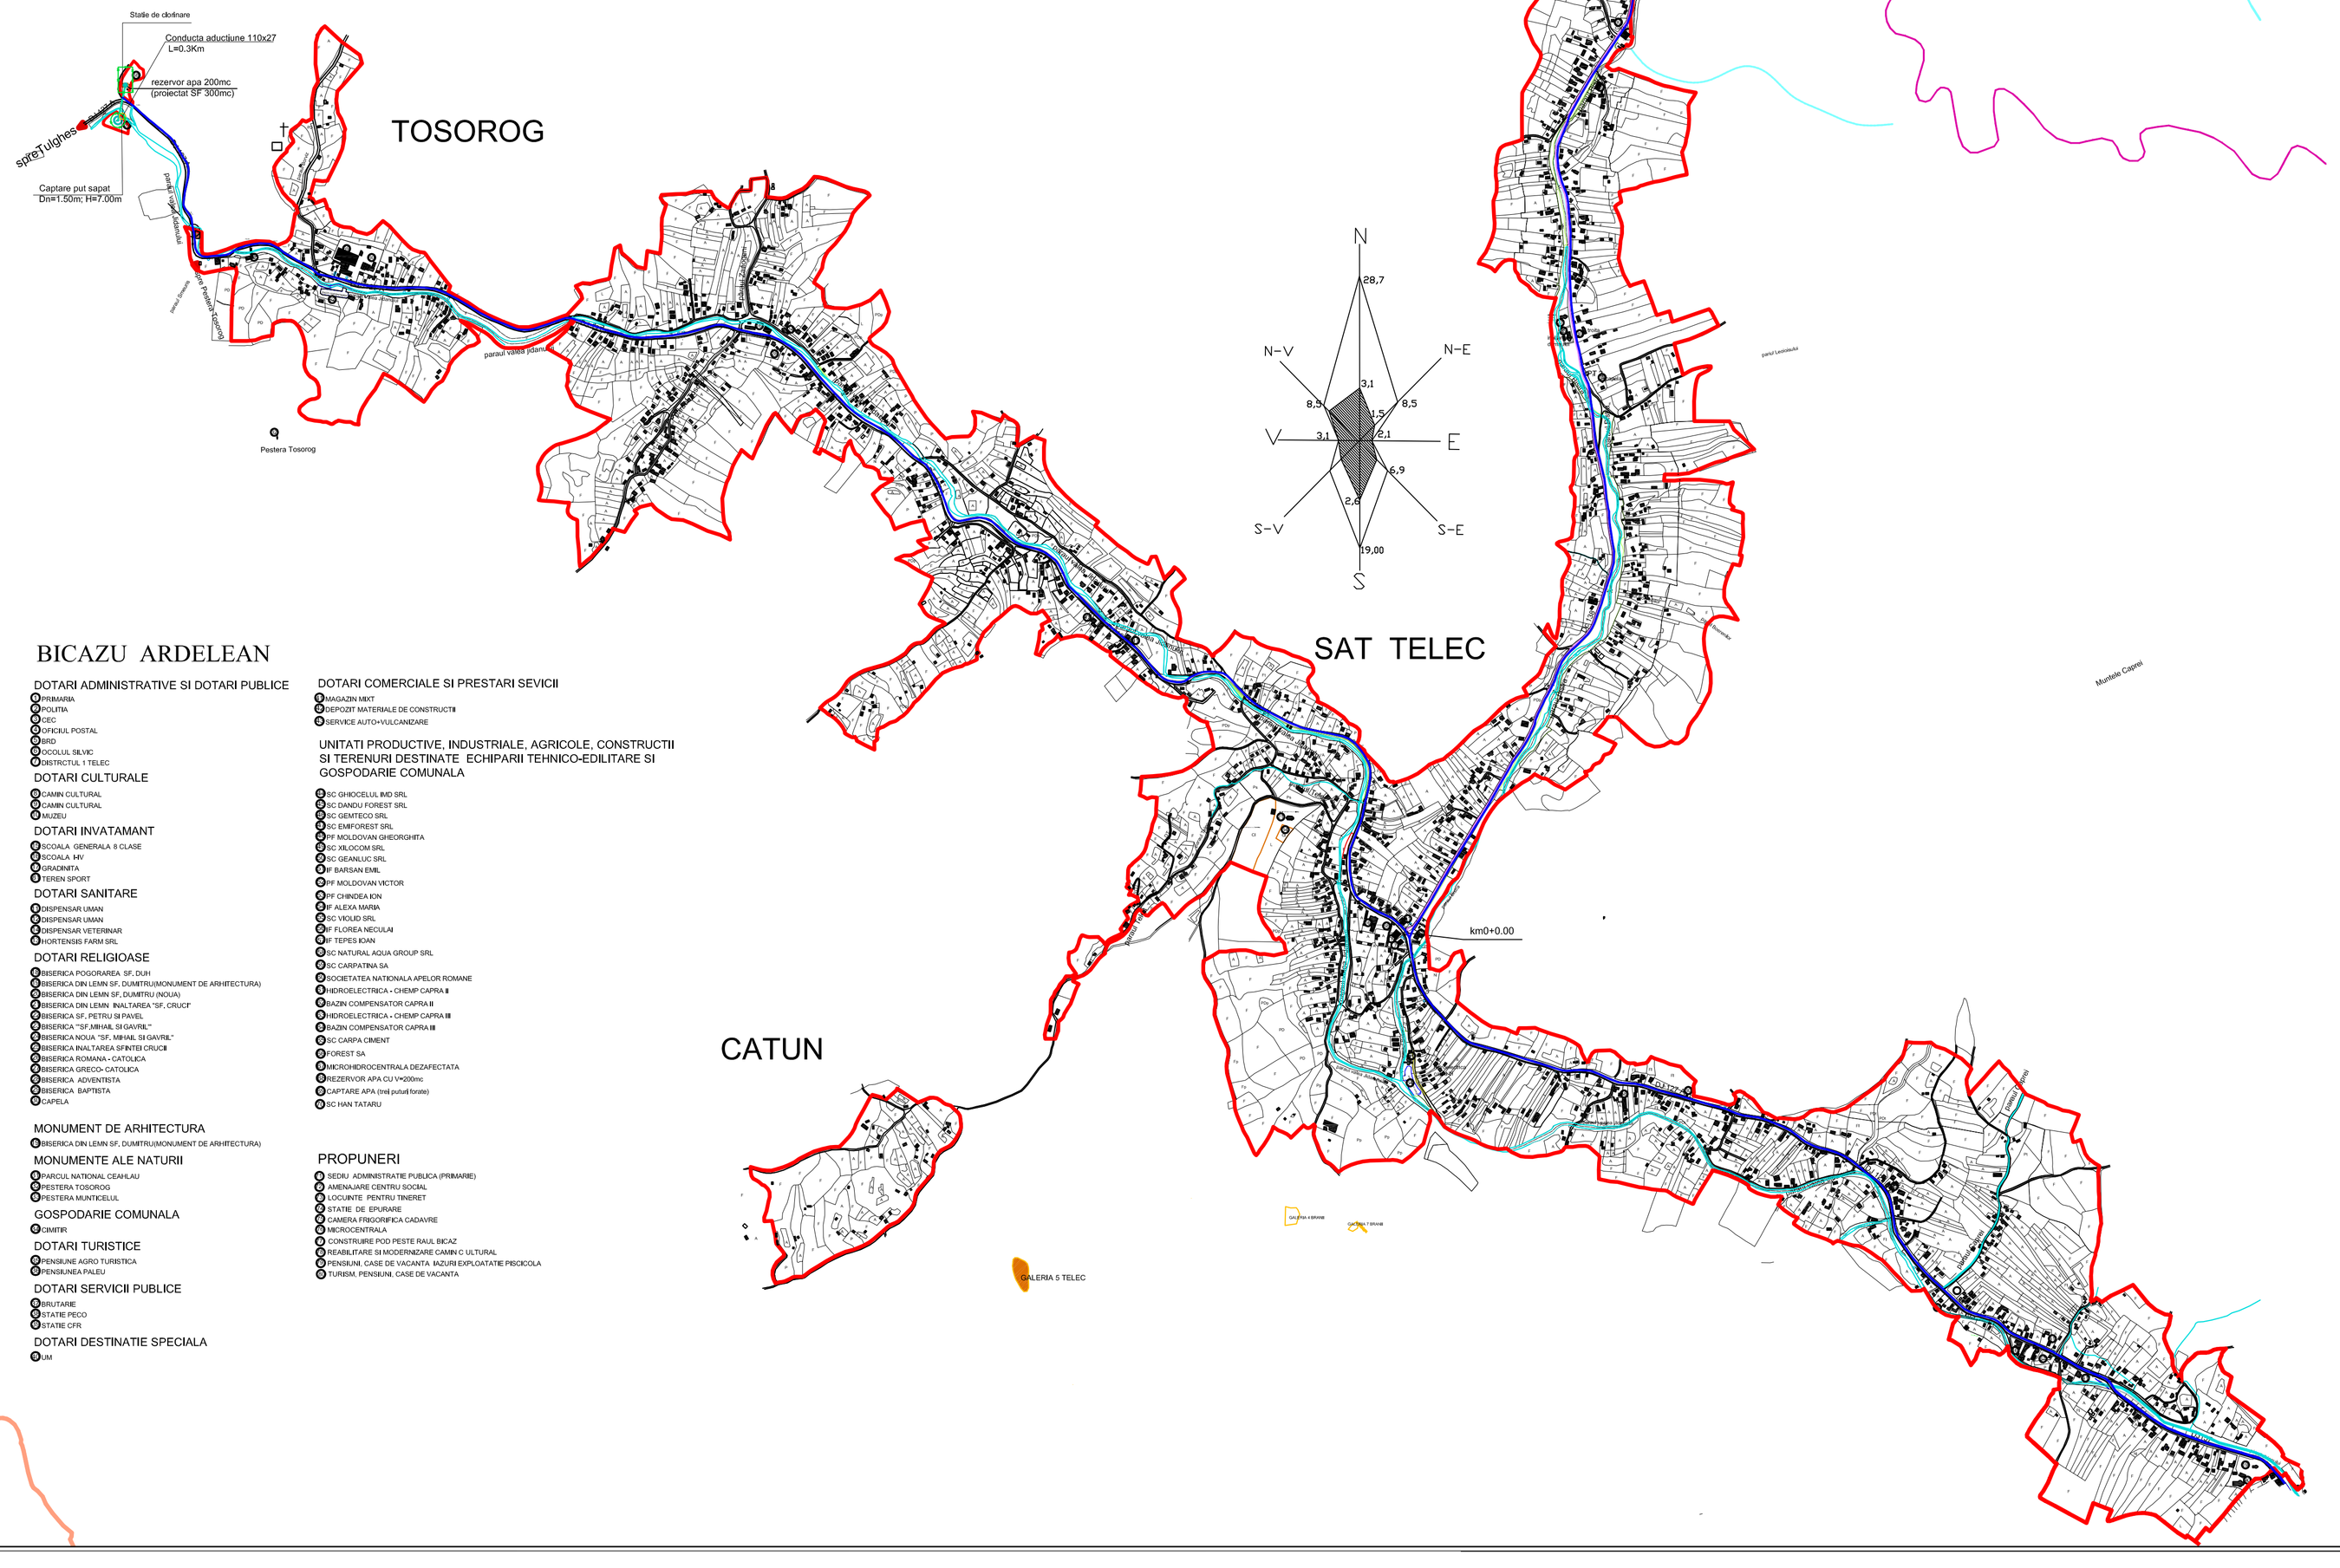

P.U.G. PLAN URBANISTIC GENERAL

COMUNA

BICAZU ARDELEAN

J U D E T U L N E A M T

4.2 REGLEMENTARI ECHIPARE EDILITARA - ALIMENTARE CU APA SI CANALIZARE

LEGENDA

EXISTENT PROPUS **ALIMENTARE CU APA**

- CAPTARE DE APA EXISTENTA
- REZERVOR APA EXISTENT
- GOSPODARIE DE APA- STATIE DE DE CLORINARE -PROIECTATA
- A — CONDUCTA ADUCTIUNE PEHD EXISTENTA
- CONDUCTA DISTRIBUTIE ALIMENTARE CU APA PEHD PE140 IN CURS DE EXECUTIE
- RETEA DE DISTRIBUTIE A APEI POTABILE - PROPUSE

CANALIZARE

- CONDUCTA REFULARE STSTIE POMPE UZATE - PROIECTATA (CONFORM SF SCD FINDESING SRL)
- RETEA DE CANALIZARE A APEI UZATE MENAJERE PROPUSA (CONFORM SF SC FINDEDING SRL)
- SPAU STATIEI POMPARE APE UZATE- PROIECTAT (conform SF)
- STATIE DE EPURARE APE UZATE -PROIECTATA (CONFORM SF SC FINDESING SRL)
- SUPRAFETE INTRODUSE IN INTRAVILAN

BICAZU ARDELEAN

DOTARI ADMINISTRATIVE SI DOTARI PUBLICE
1 PRIMARIA
2 POLITIA
3 CEC
4 OFICIUL POSTAL
5 BISO
6 OCOLUL SILVIC
7 DISTRICTUL 1 TELEC

DOTARI CULTURALE
1 CAMIN CULTURAL
2 CAMIN CULTURAL
3 MUZEU

DOTARI INVATAMANT
1 SCOALA GENERALA 8 CLASE
2 SCOALA IMV
3 GRADINITA
4 TEREN SPORT

DOTARI SANITARE
1 DESPENSAR UMAN
2 DESPENSAR UMAN
3 DESPENSAR VETERINAR
4 HORTENSIS FARM SRL

DOTARI RELIGIOASE
1 BISERICA POGORAREA SF, DUH
2 BISERICA DIN LEMN SF, DUMITRU(MONUMENT DE ARHITECTURA)
3 BISERICA DIN LEMN SF, DUMITRU (NOUA)
4 BISERICA DIN LEMN INALTAREA "SF, CRUCI"
5 BISERICA SF, PETRU SI PAVEL
6 BISERICA "SF,MIHAIL SI GAVRIIL"
7 BISERICA NOUA "SF, MIHAIL SI GAVRIIL"
8 BISERICA INALTAREA SFINTEI CRUCI
9 BISERICA ROMANA - CATOLICA
10 BISERICA GRECO- CATOLICA
11 BISERICA ADVENTISTA
12 BISERICA BAPTISTA
13 CAPELA

MONUMENT DE ARHITECTURA
1 BISERICA DIN LEMN SF, DUMITRU(MONUMENT DE ARHITECTURA)

MONUMENTE ALE NATURII
1 PARCUL NATIONAL CEAHLAU
2 PESTERA TOSOROG
3 PESTERA MUNTICELUL

GOSPODARIE COMUNALA
1 CIMITIR

DOTARI TURISTICE
1 PENSIUNE AGRO TURISTICA
2 PENSIUNEA PALEU

DOTARI SERVICII PUBLICE
1 BRUTARIE
2 STATIE PECO
3 STATIE CFR

DOTARI DESTINATIE SPECIALA
1 UM

DOTARI COMERCIALE SI PRESTARI SEVICII
1 MAGAZIN MIXT
2 DEPOZIT MATERIALE DE CONSTRUCTII
3 SERVICE AUTO+VULCANIZARE

UNITATI PRODUCTIVE, INDUSTRIALE, AGRICOLE, CONSTRUCTII SI TERENURI DESTINATE ECHIPARII TEHNICO-EDILITARE SI GOSPODARIE COMUNALA
1 SC GHIOCEULUI IMD SRL
2 SC DANDU FOREST SRL
3 SC GEMTECO SRL
4 SC EMFOREST SRL
5 PF MOLDOVAN GHEORGHITA
6 SC XILOCOM SRL
7 SC GEANLUC SRL
8 PF BARSAN EMIL
9 PF MOLDOVAN VICTOR
10 PF CHINDEA ION
11 PF ALEXA MARIA
12 SC VIOLID SRL
13 PF FLOREA NICULAI
14 PF TEPES IOAN
15 SC NATURAL AQUA GROUP SRL
16 SC CARPATINA SA
17 SOCIETATEA NATIONALA APELOR ROMANE
18 HIDROELECTRICA - CHEMP CAPRA II
19 BAZIN COMPENSATOR CAPRA III
20 HIDROELECTRICA - CHEMP CAPRA III
21 BAZIN COMPENSATOR CAPRA III
22 SC CARPA CIMENT
23 FOREST SA
24 MICROHIDROCENTRALA DEZAFECTATA
25 REZERVOR APA CU V=200mc
26 CAPTARE APA (trei puturi forate)
27 SC HAN TATARU

PROPUNERI
1 SEDIU ADMINISTRATIE PUBLICA (PRIMARIE)
2 AMENAJARE CENTRU SOCIAL
3 LOCUINTE PENTRU TINERET
4 STATIE DE EPURARE
5 CAMERA FRIGORIFICA CADAVRE
6 MICROCENTRALA
7 CONSTRUIRE POD PESTE RAUL BICAZ
8 REABILITARE SI MODERNIZARE CAMIN C ULTURAL
9 PENSIUNI, CASE DE VACANTA IMZURI EXPLOATATIE PISCICOLA
10 TURISM, PENSIUNI, CASE DE VACANTA

Verificator Expert				
S.C.M.TECH PROIECT SRL J27/ 855/2004 P.Neamt	NUME	SEMNATURA	CERINTA	REFERAT - EXPERTIZA NR/DATA
			Beneficiar: Consiliul Local al Comunei Bicazu Ardelean, jud. Neamt	Proiect nr. 2/2013
SPECIFICATIE	NUME	SEMNATURA	Scara 1:5000	FAZA: PUG
Sef proiect	ark.Magdalena Simion			
Intocmit	ing. Radu Barbeny		2013	REGLEMENTARI ECHIPARE EDILITARA SAT TELEC
Desenat	Angeli Manuel			4.2