BILANT TERITORIAL
TOTAL COMUNA BICAZU ARDELEAN

ZONA FUNCTIONALA	EXISTENT	
	Suprafata (ha)	procent %din total intravilan
INSTITUTII SI SERVICII	8,39	1,03
LOCUINTE SI FUNCTIUNI COMPLEMENTARE	686.7	84,32
UNITATI INDUSTRIALE SI DEPOZITE	7,03	0.86
UNITATI AGRO-ZOOTEHNICE	-	-
CAI DE COMUNICATIE SI TRANSPORT din care: - RUTIER - FEROVIAR - AERIENE - NAVAL	39,14 32.89 6,25 - -	4,80 4.04 0.76
SPATII VERZI AMENAJATE/ NEAMENAJATE, SPORT, AGREMENT, PROTECTIE	31.0	3.80
CONSTRUCTII TEHNICO-EDILITARE	13.17	1,62
GOSPODARIE COMUNALA, CIMITIRE	3.49	0,44
DESTINATIE SPECIALA	0,92	0,11
TERENURI LIBERE	-	-
TERENURI AGRICOLE	-	-
APE	13,03	1,60
PADURI	-	-
TERENURI NEPRODUCTIVE	12,26	1,50
TOTAL INTRAVILAN	815,13	100%

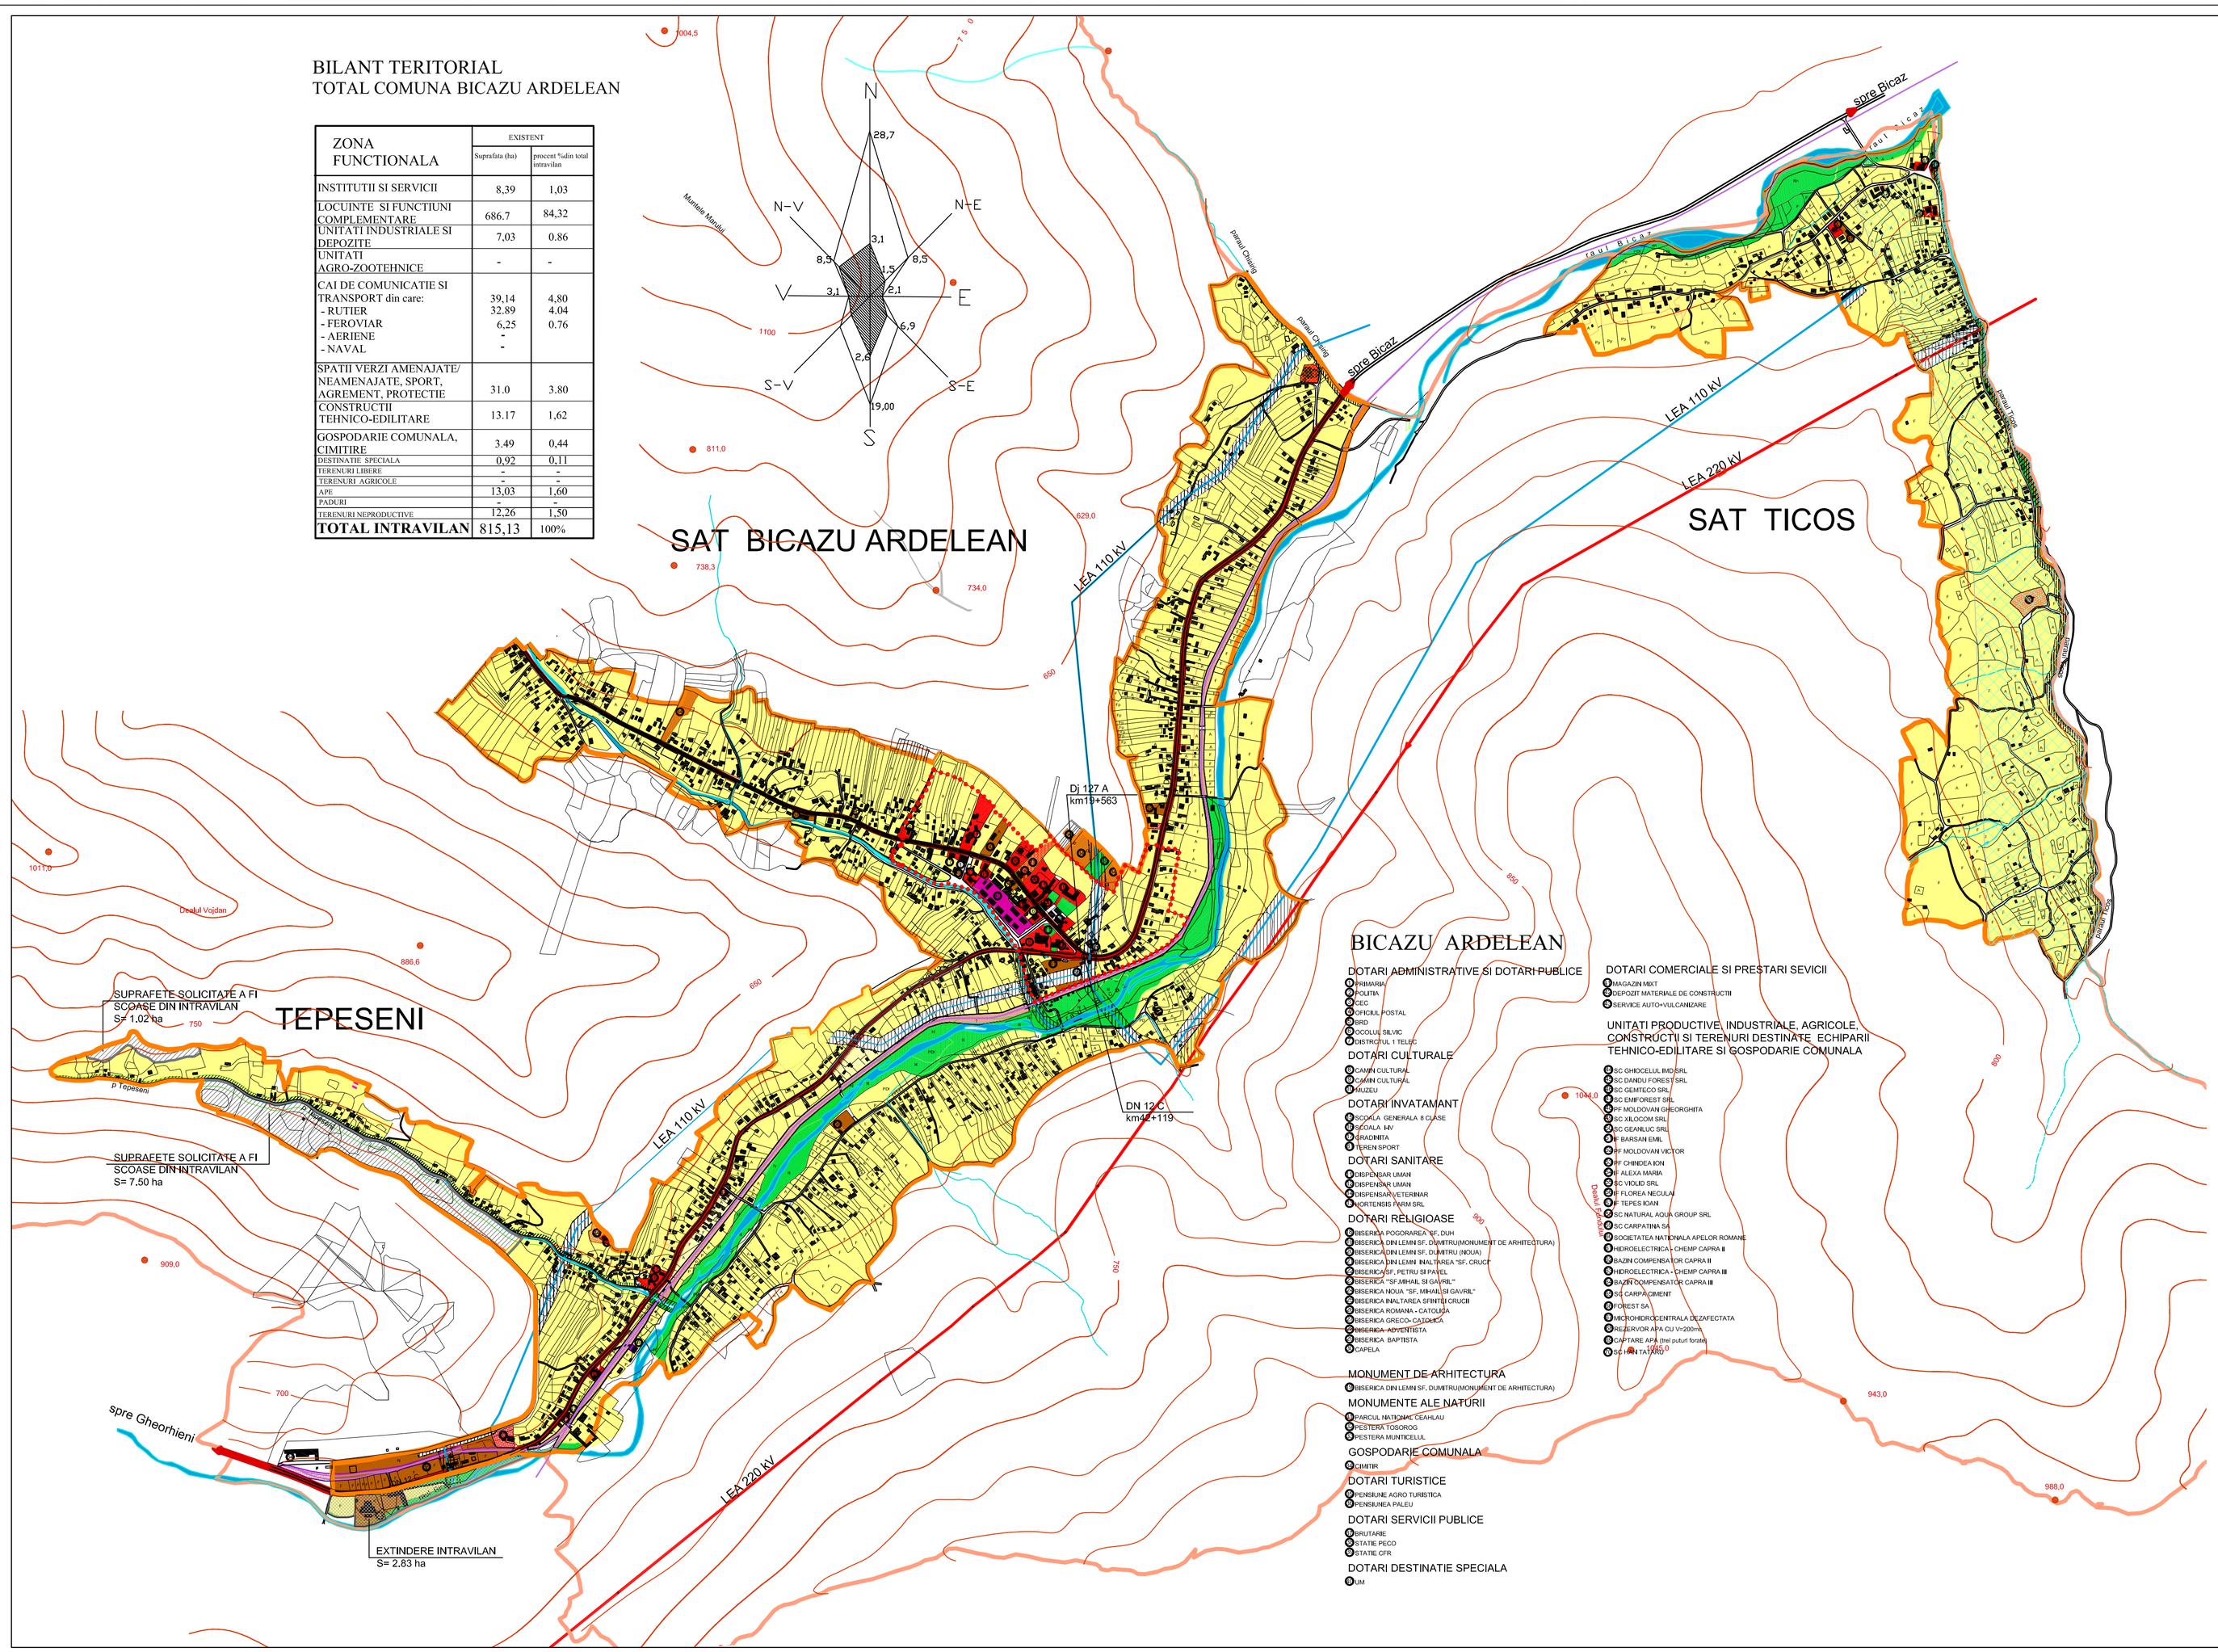

P.U.G. PLAN URBANISTIC GENERAL

COMUNA

BICAZU ARDELEAN

J U D E T U L N E A M T

2.1 SITUATIA EXISTENTA:
•SAT BICAZU ARDELEAN
•SAT TICOS

LEGENDA

LIMITE
- LIMITA INTRAVILANULUI EXISTENT
- LIMITA TERITORIULUI ADMINISTRATIV
- LIMITA TERITORIULUI JUDETEAN
- LIMITA ZONEI CENTRALE

ZONIFICARE
- ZONA PENTRU LOCUINTE-REGIM MIC-MEDIU/MARE DE INALTIME
- ZONA INSTITUTII PUBLICE SI SERVICII
- ZONA UNITATI INDUSTRIALE / DEPOZITARE
- ZONA UNITATI AGRICOLE
- SPATII PLANTATE, AGREMENT ,SPORT
- TERENURI AGRICOLE IN INTRAVILAN
- ZONA GOSPODARIE COMUNALA,CIMITIRE
- ZONA AFERENTA LUCRARILOR TEHNICO-EDILITARE
- ZCPMIS ZONA OBIECTIVE CU VALOARE DE PATRIMONIU
- ZONA CAI DE COMUNICATIE RUTIERA SI AMENAJARI AFERENTE
- ZONA CAI DE COMUNICATIE FEROVIARA SI AMENAJARI AFERENTE
- APE
- TERENURI CE NECESITA MASURI DE PROTECTIE /AMELIORARE IMPOTRIVA RISCURILOR NATURALE (INUNDATII, ALUNECARI)
- SUPRAFETE SOLICITATE A FI INTRODUSE IN INTRAVILAN
- SUPRAFETE SOLICITATE A FI SCOASE DIN INTRAVILAN
- LIMITA PARC NATIONAL CEAHLAU
- PARCELE SAU SUPARCELE SILVICE INCLUSE IN ZONELE DE CONSERVARE SPECIALA ALE PARCURILOR

DRUMURI
- DRUMURI NATIONALE
- DRUMURI JUDETENE
- DRUMURI COMUNALE
- DRUMURI NECLASIFICATE (forestiere, turistice)

STRAZI IN INTRAVILAN
- STRAZI CU IMBRACAMINTE DEFINITIVA
- STRAZI CU IMBRACAMINTE PROVIZORIE
- TRASEE PIETONALE

Verificator Expert			
VERIFICATORI EXPERTI	NUME	SEMNATURA	CERINTA	REFERAT /EXPERTIZA NR/DATA
S.C. M TECH PROIECT SRL J27/ 855/2004 Piatra Neamt				Beneficiar : Consiliul Local al Comunei Bicazu Ardelean, Jud. Neamt
SPECIFICATIE	NUME	SEMNATURA	Scara 1:5000	REACTIUNEA/DE PLAN URBANISTIC GENERAL
Sef proiect	arh.Magdalena Sinion			
Arhitect	arh. Magdalena Sinion		2013	SITUATIA EXISTENTA -SAT BICAZU ARDELEAN -SAT TICOS
Desenat	Angela Macovei			

Nr. proiect: 4/2013
FAZA: PUG
Nr. pl.: 2.1